





ÚZEMNÍ PLÁN KARLÍN

HLAVNÍ VÝKRES

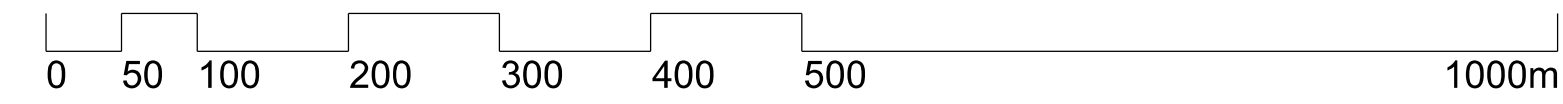

PLOCHY REZERV			
KÓD	Č.	POPIS	VÝMĚRA (ha)
WT	R1	vodní plochy a toky	7,81

PLOCHY KORIDORŮ TECHNICKÉ INFRASTRUKTURY			
KÓD	Č.	POPIS	VÝMĚRA (ha)
KT	01	koridor technické infrastruktury	17,99
	02	dtto	4,96
	03	dtto	0,45

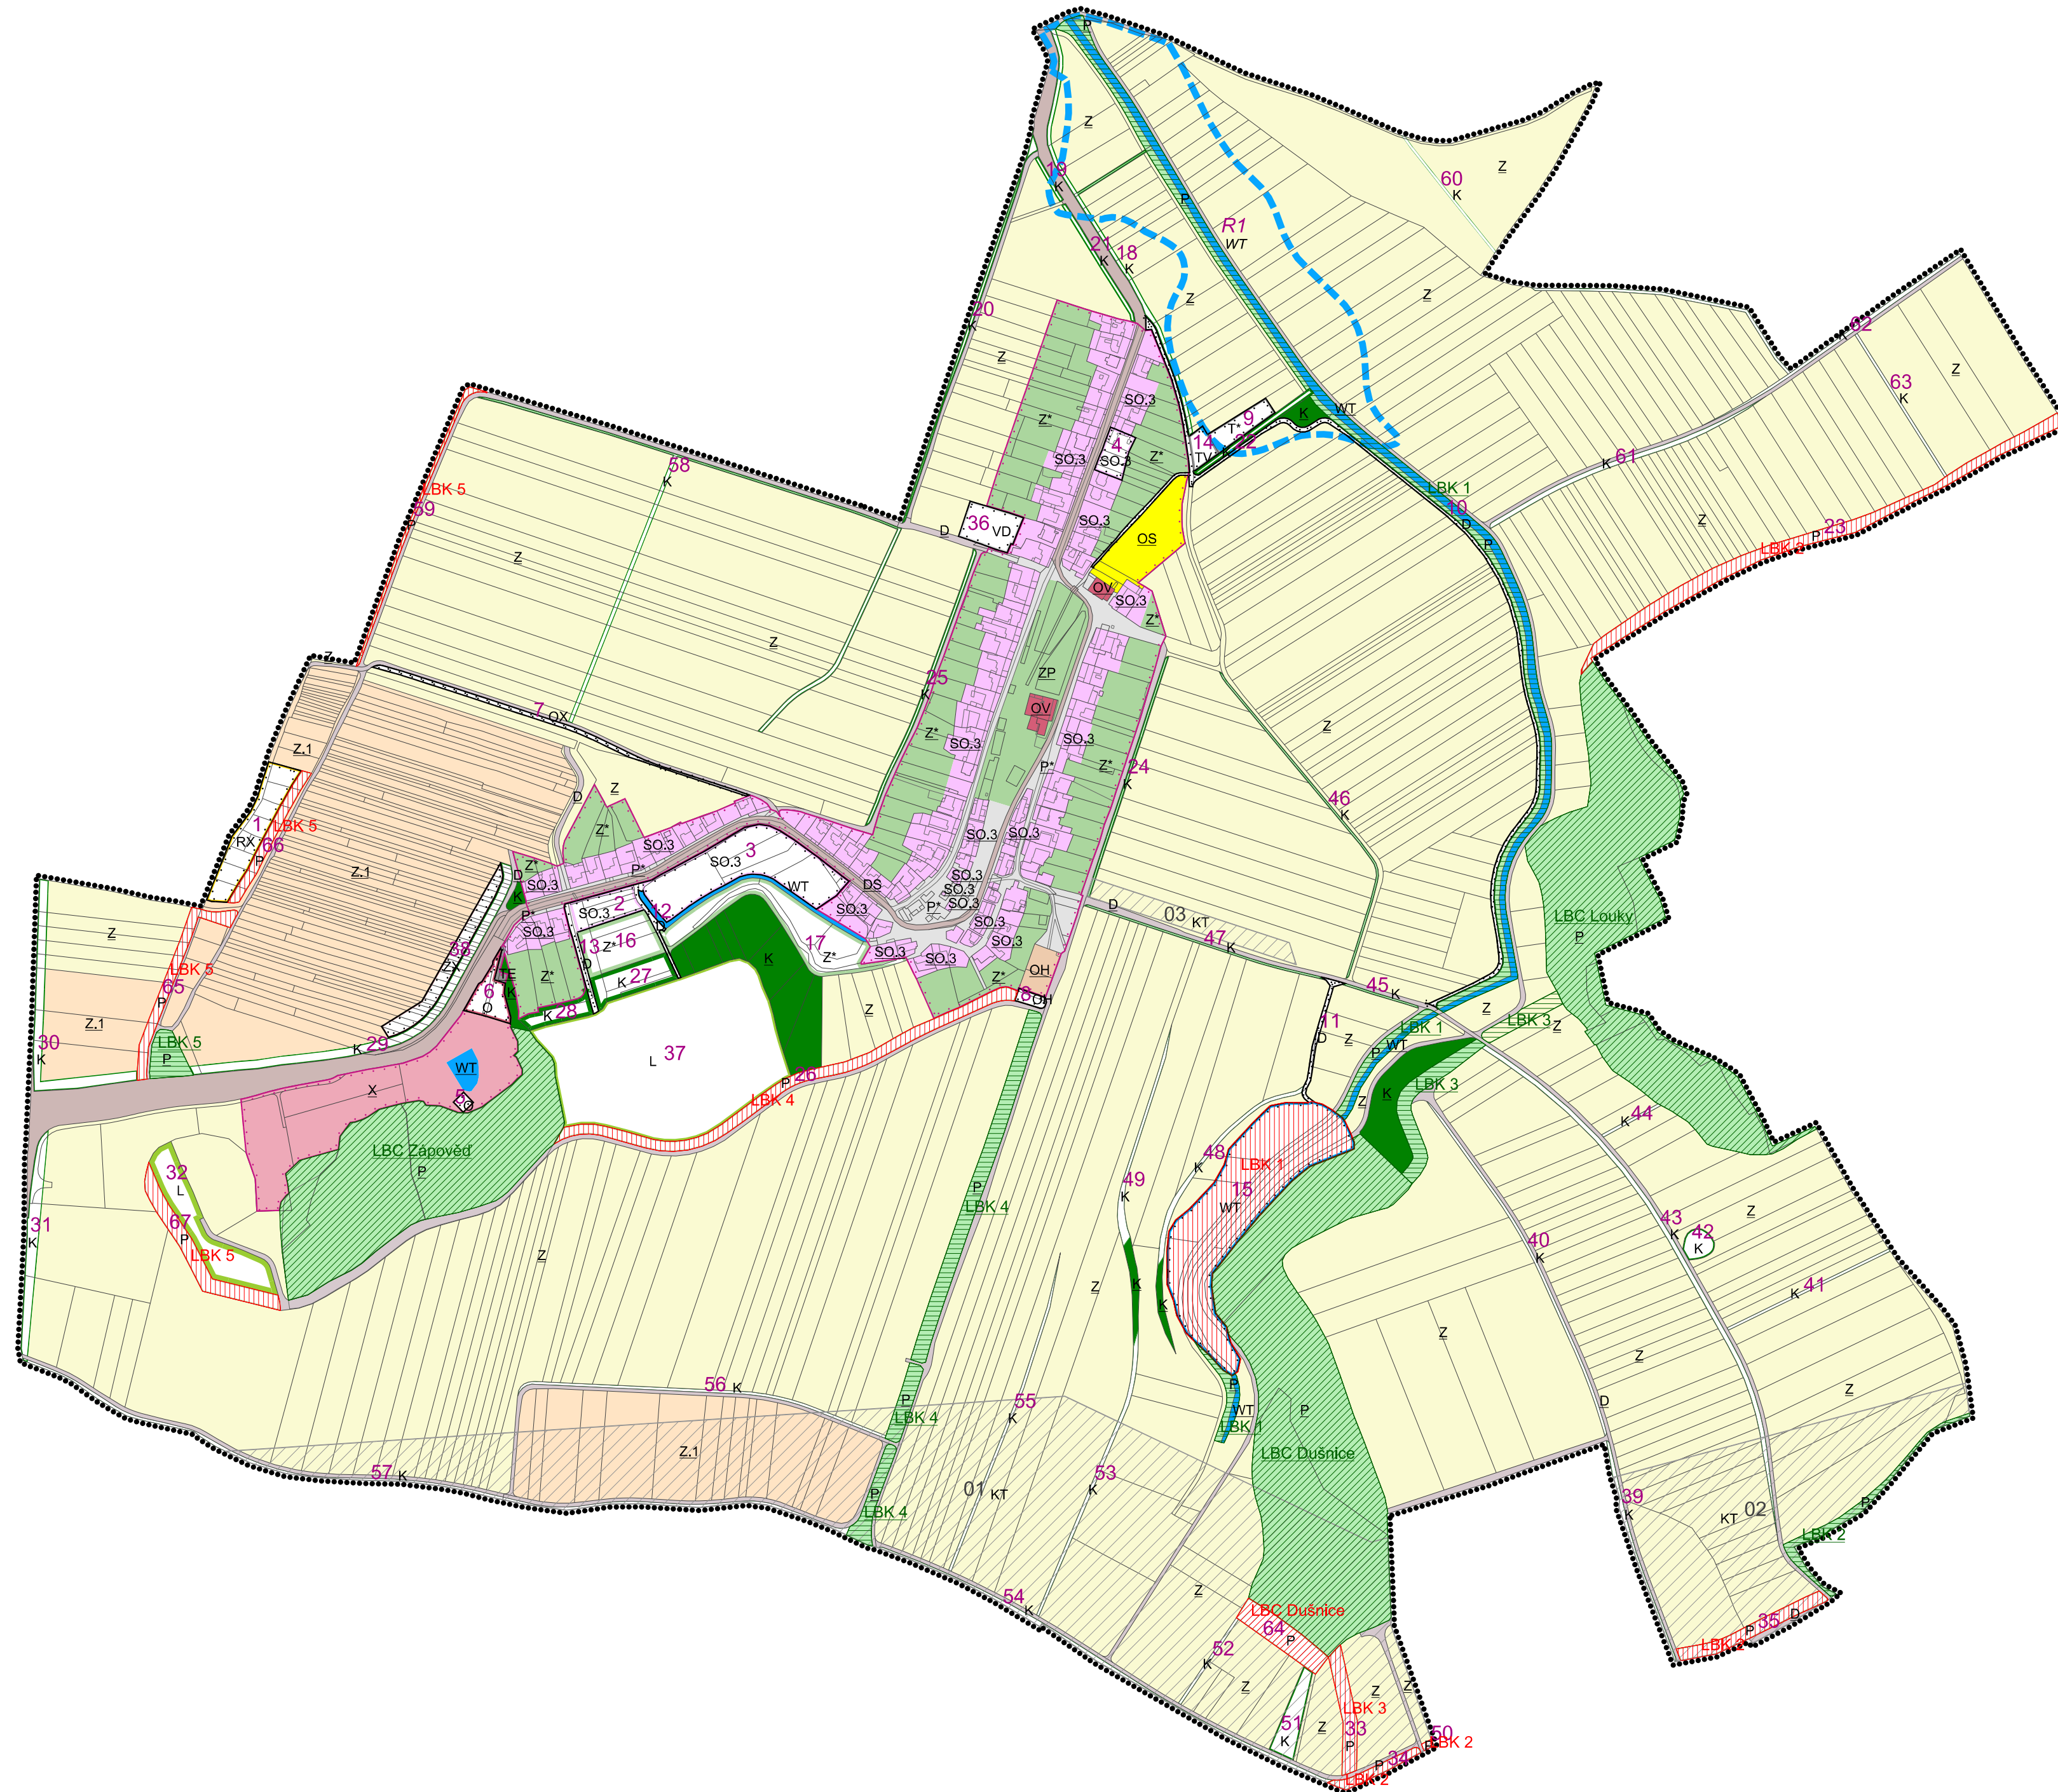

PLOCHY ZMĚN			
KÓD	Č.	POPIS	VÝMĚRA (ha)
RX	1	rekreace specifických forem	0,44
SO.3	2	plocha smíšená obytná venkovská	0,21
	3	dtto	0,99
	4	dtto	0,14
O	5	občanská vybavenost	0,02
	6	dtto	0,17
OX	7	občanská vybavenost specifických forem	0,18
OH	8	veřejná pohřebiště a související služby	0,04
D	10	dopravní infrastruktura	0,50
	11	dtto	0,07
	12	dtto	0,05
	13	dtto	0,08
VD	36	drobná výroba a výrobní služby	0,23
T*	9	technická infrastruktura	0,15
TV	14	infrastruktura - vodní hospodářství	0,08
WT	15	vodní plochy a toky	1,92
Z*	16	sidelní zeleň	0,39
	17	dtto	0,75
K	18	krajinná zeleň	0,26
	19	dtto	0,03
	20	dtto	0,14
	21	dtto	0,08
	22	dtto	0,09
	24	dtto	0,09
	25	dtto	0,12
	27	dtto	0,26
	28	dtto	0,14
	29	dtto	0,44
	30	dtto	0,33
	31	dtto	0,27
	39	dtto	0,08
	40	dtto	0,12
	41	dtto	0,06
	42	dtto	0,08
	43	dtto	0,29
	44	dtto	0,02
	45	dtto	0,02
	46	dtto	0,09
	47	dtto	0,06
	48	dtto	0,11
	49	dtto	0,10
	51	dtto	0,18
	52	dtto	0,03
	53	dtto	0,12
	54	dtto	0,16
	55	dtto	0,10
	56	dtto	0,12
	57	dtto	0,23
	58	dtto	0,38
	60	dtto	0,05
	61	dtto	0,14
	62	dtto	0,19
	63	dtto	0,05
L	32	lesní plochy	0,55
	37	dtto	3,35
P	23	plochy přírodní	0,65
	26	dtto	0,56
	33	dtto	0,19
	34	dtto	0,09
	35	dtto	0,21
	50	dtto	0,01
	59	dtto	0,10
	64	dtto	0,26
	65	dtto	0,24
	66	dtto	0,16
	67	dtto	0,31
ZX	38	zemědělství specifické - vinné sklepy	0,30

LEGENDA:

STABILIZOVA-NÁVRHOVÉ PLOCHY NE PLOCHY	PLOCHY REZERV

	RX
	SO.3
	O
	OV
	OX
	OS
	OH
	P*
	D
	DS
	VD
	T*
	TE
	TV
	KT
	WT
	Z*
	ZP
	K
	L
	P
	Z
	Z.1
	ZX
	X

ÚZEMNÍ SYSTÉM EKOLOGICKÉ STABILITY	
	BIOCENTRUM
	BIOKORIDOR

- HRANICE ŘEŠENÉHO ÚZEMÍ
- PARCELNÍ KRESBA
- HRANICE ZASTAVĚNÉHO ÚZEMÍ K 1. 9. 2018
- HRANICE ZASTAVITELNÝCH PLOCH
- ČÍSLO NÁVRHOVÉ PLOCHY
- OZNAČENÍ PLOCHY REZERV
- OZNAČENÍ KORIDORŮ TECHNICKÉ INFRASTRUKTURY
- PLOCHY REKREACE SPECIFICKÝCH FOREM
- PLOCHY SMÍŠENÉ OBYTNÉ VESNICKÉ
- PLOCHY OBČANSKÉHO VYBAVENÍ
- PLOCHY VEŘEJNÉ VYBAVENOSTI
- PLOCHY OBČANSKÉ VYBAVENOSTI SPECIFICKÝCH FOREM
- PLOCHY OBČANSKÉHO VYBAVENÍ - PRO TĚLOVÝCHOVU A SPORT
- PLOCHY PRO VEŘEJNÁ POHŘEBIŠTĚ A SOUVISEJÍCÍ SLUŽBY
- PLOCHY VEŘEJNÝCH PROSTRANSTVÍ
- PLOCHY DOPRAVNÍ INFRASTRUKTURY
- PLOCHY PRO SILNIČNÍ DOPRAVU
- PLOCHY PRO DROBNOU VÝROBU A VÝROBNÍ SLUŽBY
- PLOCHY TECHNICKÉ INFRASTRUKTURY - ENERGETIKA
- PLOCHY TECHNICKÉ INFRASTRUKTURY - VODNÍ HOSPODÁŘSTVÍ
- KORIDOR TECHNICKÉ INFRASTRUKTURY
- PLOCHY VODNÍ A VODOHOSPODÁŘSKÉ - VODNÍ PLOCHY A TOKY
- PLOCHY SIDELNÍ ZELENĚ
- PLOCHY PARKOVÉ ZELENĚ
- PLOCHY KRAJINNÉ ZELENĚ
- PLOCHY LESNÍ
- PLOCHY PŘÍRODNÍ
- PLOCHY ZEMĚDĚLSKÉ
- PLOCHY ZEMĚDĚLSKÉ SPECIFICKÉ - VINICE, SADY
- PLOCHY ZEMĚDĚLSKÉ SPECIFICKÉ - VINNÉ SKLEPY
- PLOCHY SPECIFICKÉ - MOTOKROS

ZÁZNAM O ÚČINNOSTI ÚZEMNÍHO PLÁNU KARLÍN S PRVKY REGULAČNÍHO PLÁNU

SPRÁVNÍ ORGÁN, KTERÝ ÚP VYDAL	ZASTUPITELSTVO OBCE KARLÍN
DATUM NABYTÍ ÚČINNOSTI	
POŘIZOVATEL	Úřad územního plánování Městský úřad Hodonín, Odbor rozvoje města
JMÉNO A PŘÍJMENÍ (oprávněná úřední osoba pořizovatele)	Ing. Dalibor Novák
FUNKCE	vedoucí odboru rozvoje města
PODPIS	otisk úředního razítka pořizovatele:

	výššk č.:	otisk autorizačního razítka:
--	-----------	------------------------------

Příloha č. 2

GENERÁLNÍ PROJEKTANT: Ing. Lubor Sawickí autorizovaný architekt ČKA 03654 Ohrada 1854, 755 01 Vsetín gsm + 420 604 859 068 lubor.sawicki@seznam.cz		
OBJEDNATEL: OBEC KARLÍN	Č. ZAKÁZKY: 02_17	DATUM: 09/2021

ÚZEMNÍ PLÁN KARLÍN	MĚŘÍTKO	Č. VÝKRESU
HLAVNÍ VÝKRES	1:5 000	A/II.2