




ÚZEMNÍ PLÁN KARLÍN

VÝKRES VEŘEJNĚ PROSPĚŠNÝCH STAVEB, OPATŘENÍ A ASANACÍ

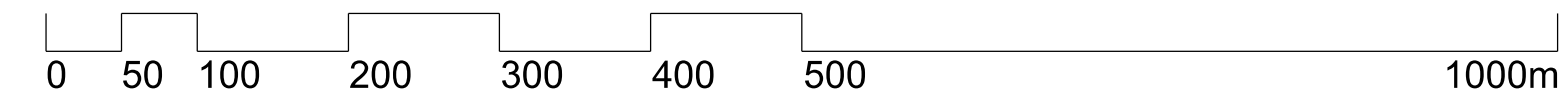

LEGENDA:

-----	STABILIZOVANÉ PLOCHY
-----	NÁVRHOVÉ PLOCHY
-----	14
-----	T1
-----	BK1
-----	T3(ZÚR)×BK2

- HRANICE ŘEŠENÉHO ÚZEMÍ
- PARCELNÍ KRESBA
- ČÍSLO NÁVRHOVÉ PLOCHY
- VEŘEJNĚ PROSPĚŠNÉ PLOCHY
- VEŘEJNĚ PROSPĚŠNÁ OPATŘENÍ
- PLOCHY A KORIDORY S MOŽNOSTÍ VYVLASTNĚNÍ
- PLOCHY A KORIDORY S MOŽNOSTÍ UPLATNĚNÍ PŘEDKUPNÍHO PRÁVA
- OZNAČENÍ VPS
- OZNAČENÍ VPO
- OZNAČENÍ VPS, VPO V PRŮSEČÍKU

VEŘEJNĚ PROSPĚŠNÉ STAVBY				
označení VPS, VPO v ÚP	číslo návrhové plochy s rozdílným způsobem využití	vyvlastnění	předkupní právo	označení VPS, VPO v ZÚR
T1	14	+	-	
T2	03	+	-	
T3(ZÚR)	01	+	-	TEP04
	02	+	-	TEP04
	33	+	-	TEP04
	34	+	-	TEP04
	35	+	-	TEP04
	50	+	-	TEP04
	64	+	-	TEP04
P1	01	-	+	
P2	09	-	+	

Pro stavby s označením ZÚR vyplývá veřejná prospěšnost ze ZÚR JMK

VEŘEJNĚ PROSPĚŠNÁ OPATŘENÍ				
označení VPS, VPO v ÚP	číslo návrhové plochy s rozdílným způsobem využití	vyvlastnění	předkupní právo	označení VPS, VPO v ZÚR
BC1	64	+	-	
BK1	15	+	-	
BK2	23	+	-	
	34	+	-	
	35	+	-	
	50	+	-	
BK3	33	+	-	
BK4	26	+	-	
BK5	59	+	-	
	65	+	-	
	66	+	-	
	67	+	-	

ZÁZNAM O ÚČINNOSTI ÚZEMNÍHO PLÁNU KARLÍN S PRVKY REGULAČNÍHO PLÁNU

SPRÁVNÍ ORGÁN, KTERÝ ÚP VYDAL	ZASTUPITELSTVO OBCE KARLÍN
DATUM NABYTÍ ÚČINNOSTI	
POŘIZOVATEL	Úřad územního plánování Městský úřad Hodonín, Odbor rozvoje města
JMÉNO A PŘÍJMENÍ (oprávněná úřední osoba pořizovatele)	Ing. Dalibor Novák
FUNKCE	vedoucí odboru rozvoje města
PODPIS	otisk úředního razítka pořizovatele:

	výtisk č.:	otisk autorizačního razítka:
--	------------	------------------------------

Příloha č. 2

GENERÁLNÍ PROJEKTANT: Ing. Lubor Sawickí autorizovaný architekt ČKA 03654 Ohrada 1854, 755 01 Vsetín gsm + 420 604 859 068 lubor.sawicki@seznam.cz		
OBJEDNATEL: OBEC KARLÍN	Č. ZAKÁZKY: 02_17	DATUM: 09/2021

ÚZEMNÍ PLÁN KARLÍN	MĚŘÍTKO	Č. VÝKRESU
VÝKRES VEŘEJNĚ PROSPĚŠNÝCH STAVEB, OPATŘENÍ A ASANACÍ	1:5 000	A/II.3